


MÁROKPAPI KÖZSÉG SZABÁLYOZÁSI TERV BELTERÜLET

M=1:2500

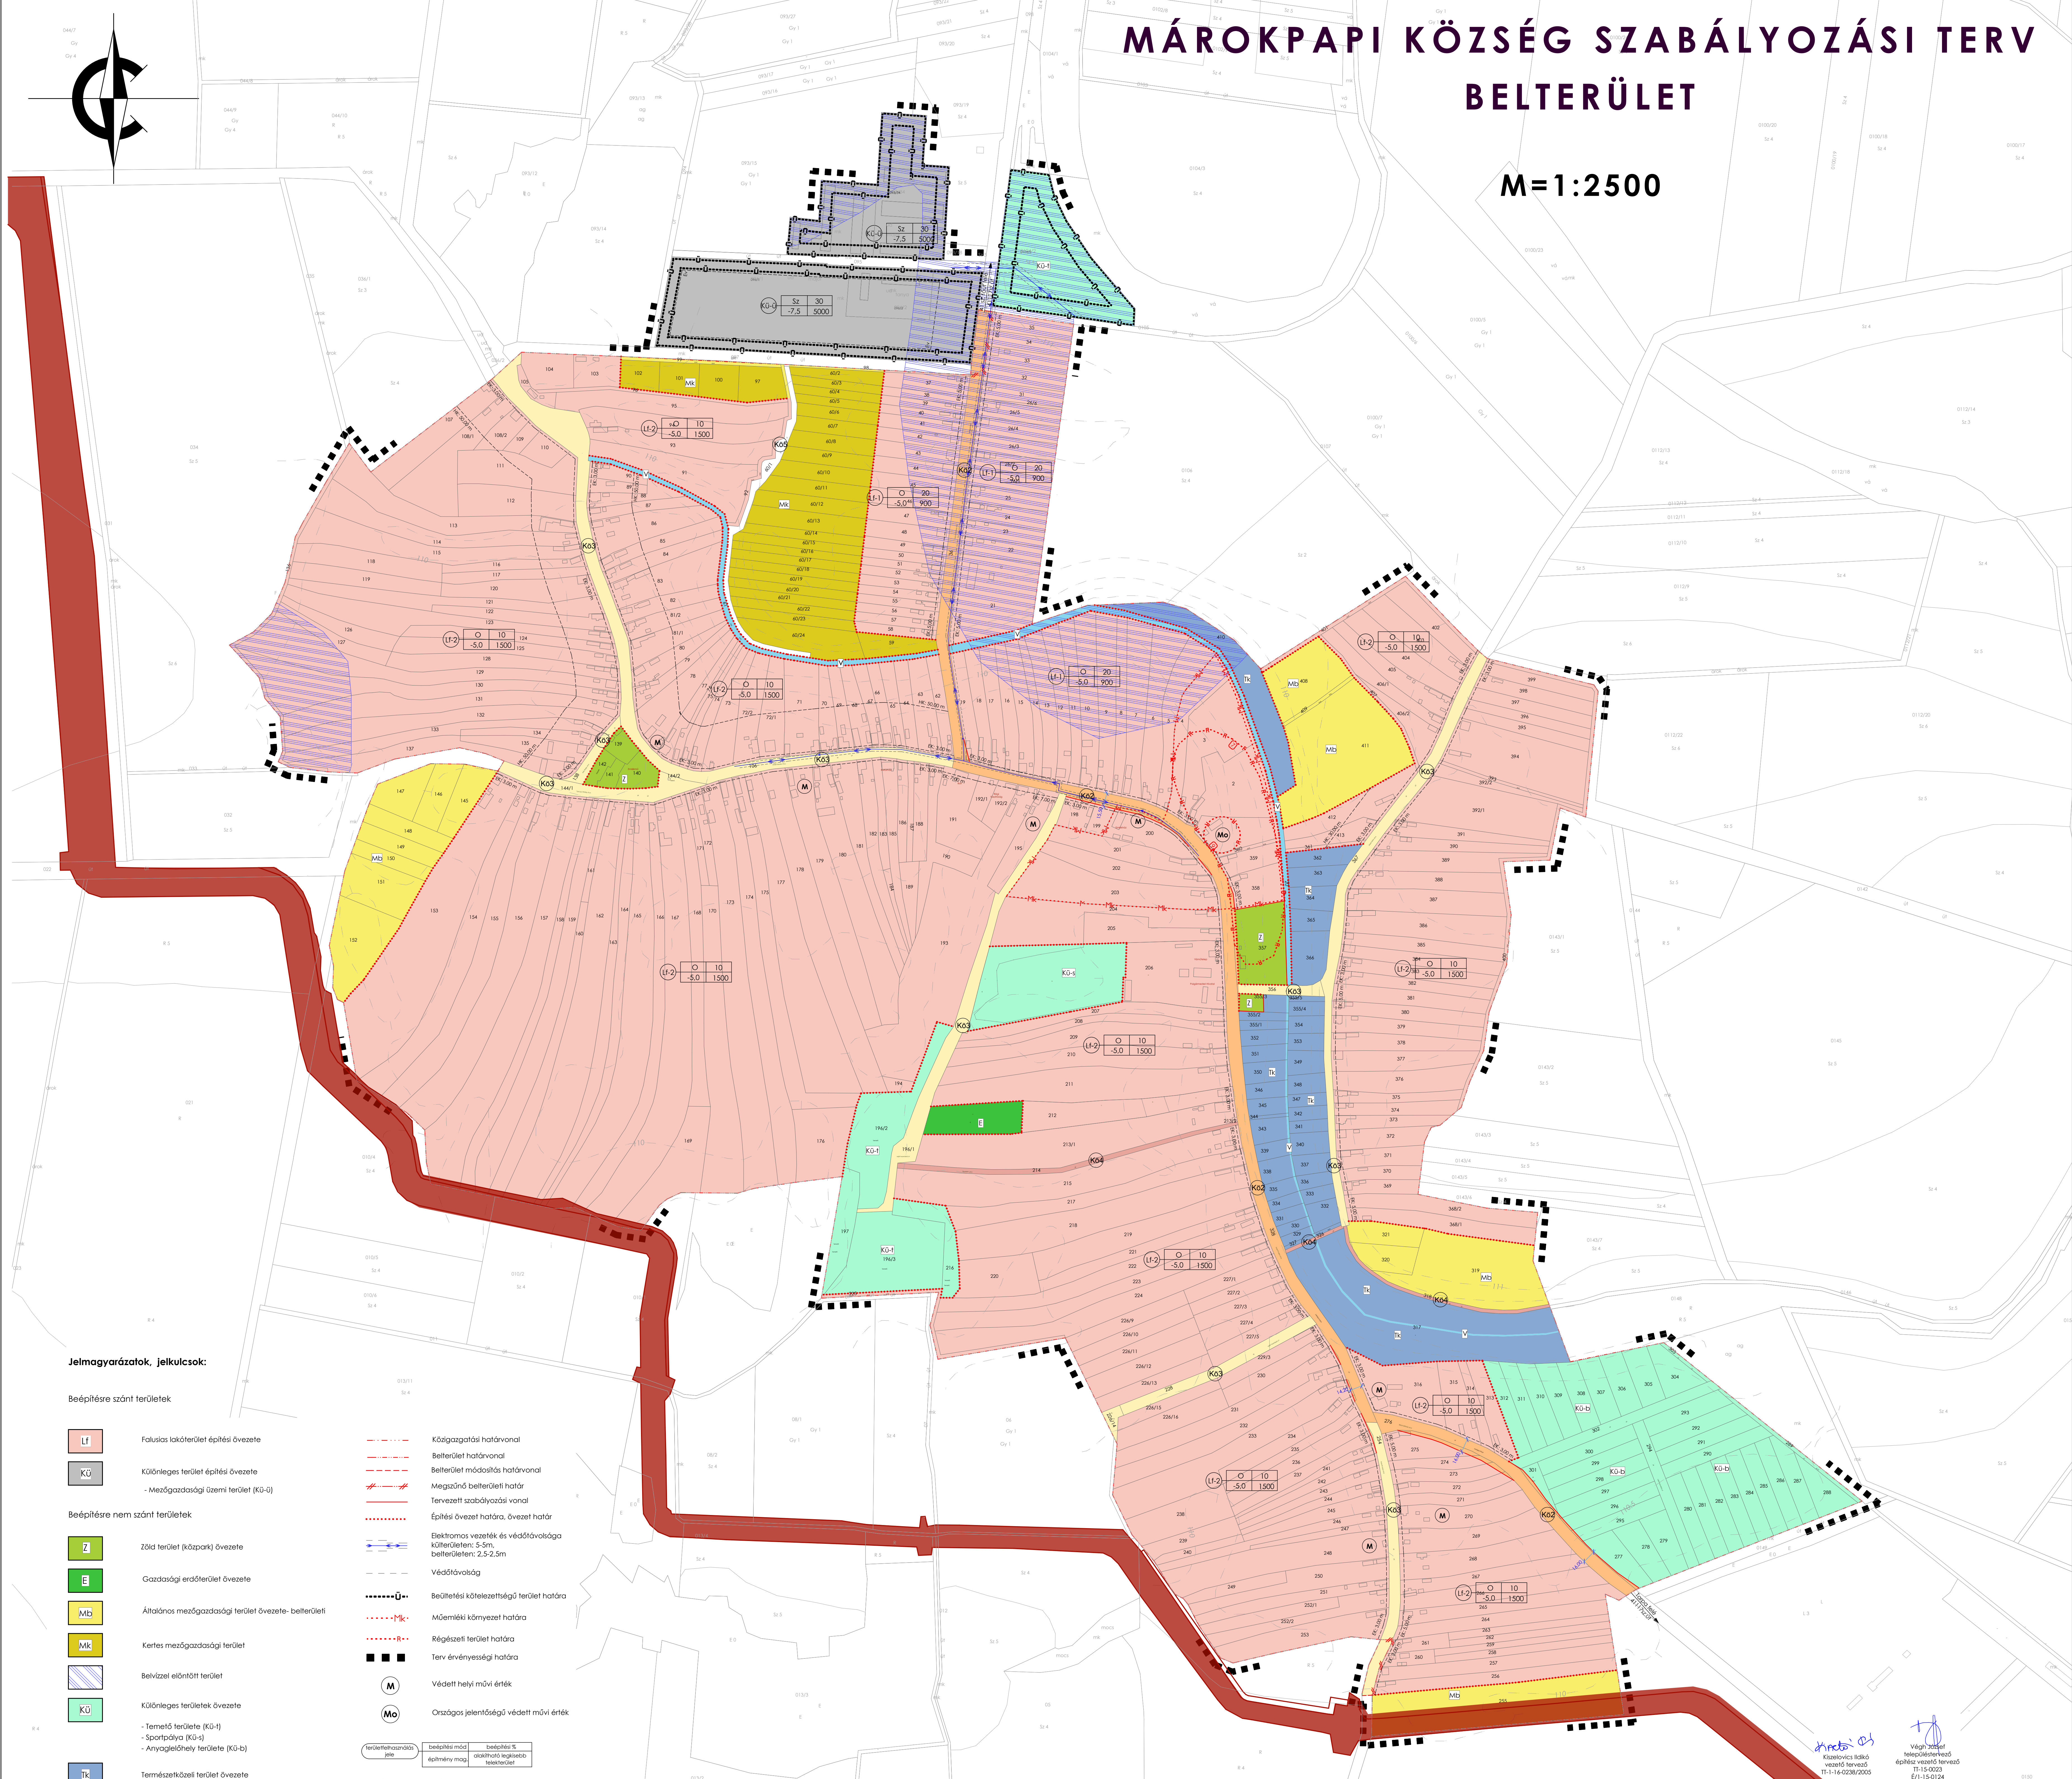

Jelmagyarázatok, jelölések:

Beépítésre szánt területek

- LF Falusias lakóterület építési övezete
- KÜ Különleges terület építési övezete
- Mezőgazdasági üzemi terület (KÜ-Ü)
- Beépítésre nem szánt területek**
- Z Zöld terület (közpark) övezete
- E Gazdasági erdőterület övezete
- MB Általános mezőgazdasági terület övezete - belterületi
- Mk Kertes mezőgazdasági terület
- KÜ Különleges terület övezete
- Sportpálya (KÜ-S)
- Anyagelőhely területe (KÜ-b)
- Tk Természetközeli terület övezete
- KÖ2 Közlekedési célú terület övezete - gyűjtő út
- KÖ3 Közlekedési célú terület övezete - kiszolgáló út
- KÖ4 Közlekedési célú terület övezete - gyalog út [vegyes forgalom]

- Közigazgatási határvonal
- Belterület határvonal
- Belterület módosítás határvonal
- Megszűnő belterületi határ
- Tervezett szabályozási vonal
- Építési övezet határa, övezet határ
- Elektromos vezeték és védőtávolsága külterületen: 5-5m, belterületen: 2,5-2,5m
- Védőtávolság
- Beépítési kötelezettségű terület határa
- Műemléki környezet határa
- Régészeti terület határa
- Terv érvényességi határa
- M Védett helyi művi érték
- Mo Országos jelentőségű védett művi érték

területkapcsolási pont	Beépítés módja építmény mag	Beépítés mérete maximális építmény magasság
------------------------	--------------------------------	--

Készült az állami alapadatok felhasználásával

