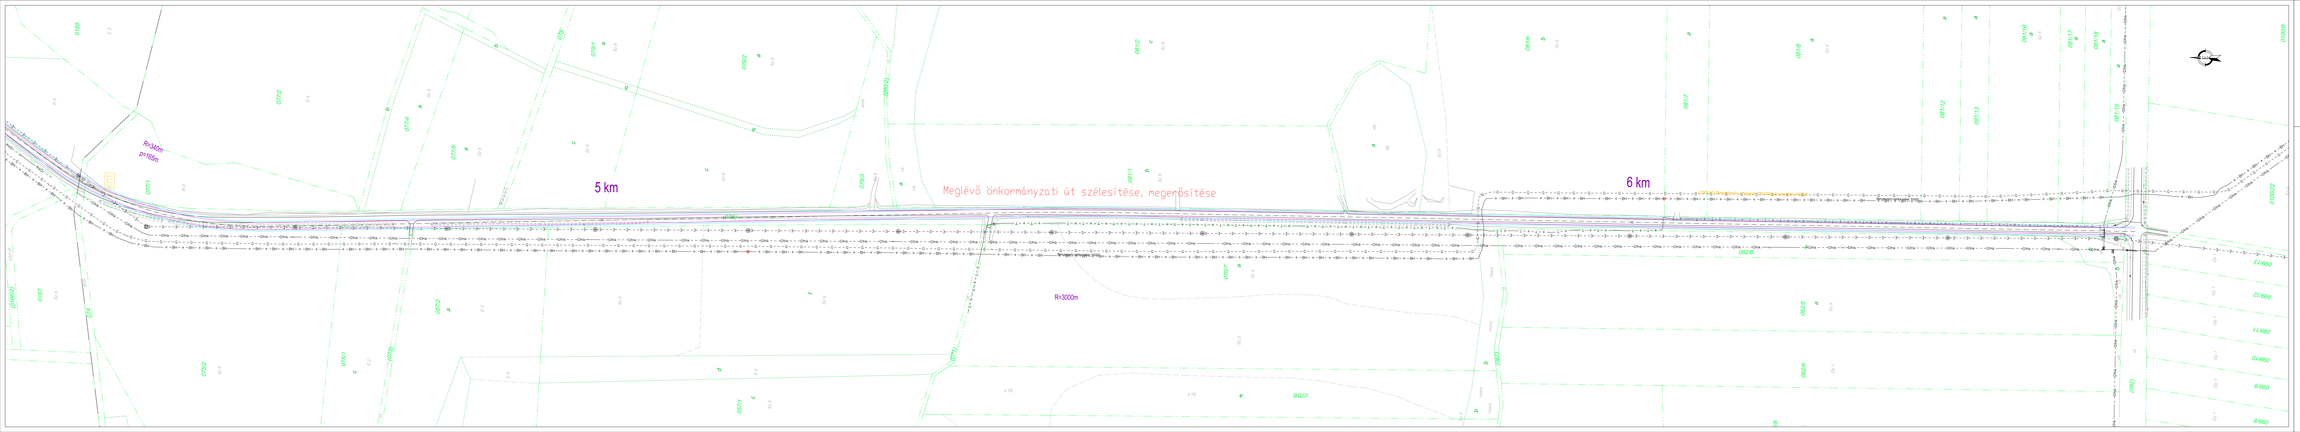

Jelmagyarázat:

Földhivatali alaptérkép:

- Földrészlet határ
- Ingatlan határ
- Mérésalap vonalas
- 0811/1 Helyrajzi szám
- Közigazgatási határ
- Kerítés

Objektum:

- Tervezett útvonalas
- Burkolatszél
- Koronaszél

Közművezetékek:

- TAK.alap Távközlési alapzónás
- Távközlési fédkábel
- Elektromos vezeték
- Vízvezeték
- Belterjszerű hírközlő kábel
- Gázvezeték
- Kisnyomású gázvezeték
- Középnyomású gázvezeték
- Nagykézépnyomású gázvezeték